





الموقع

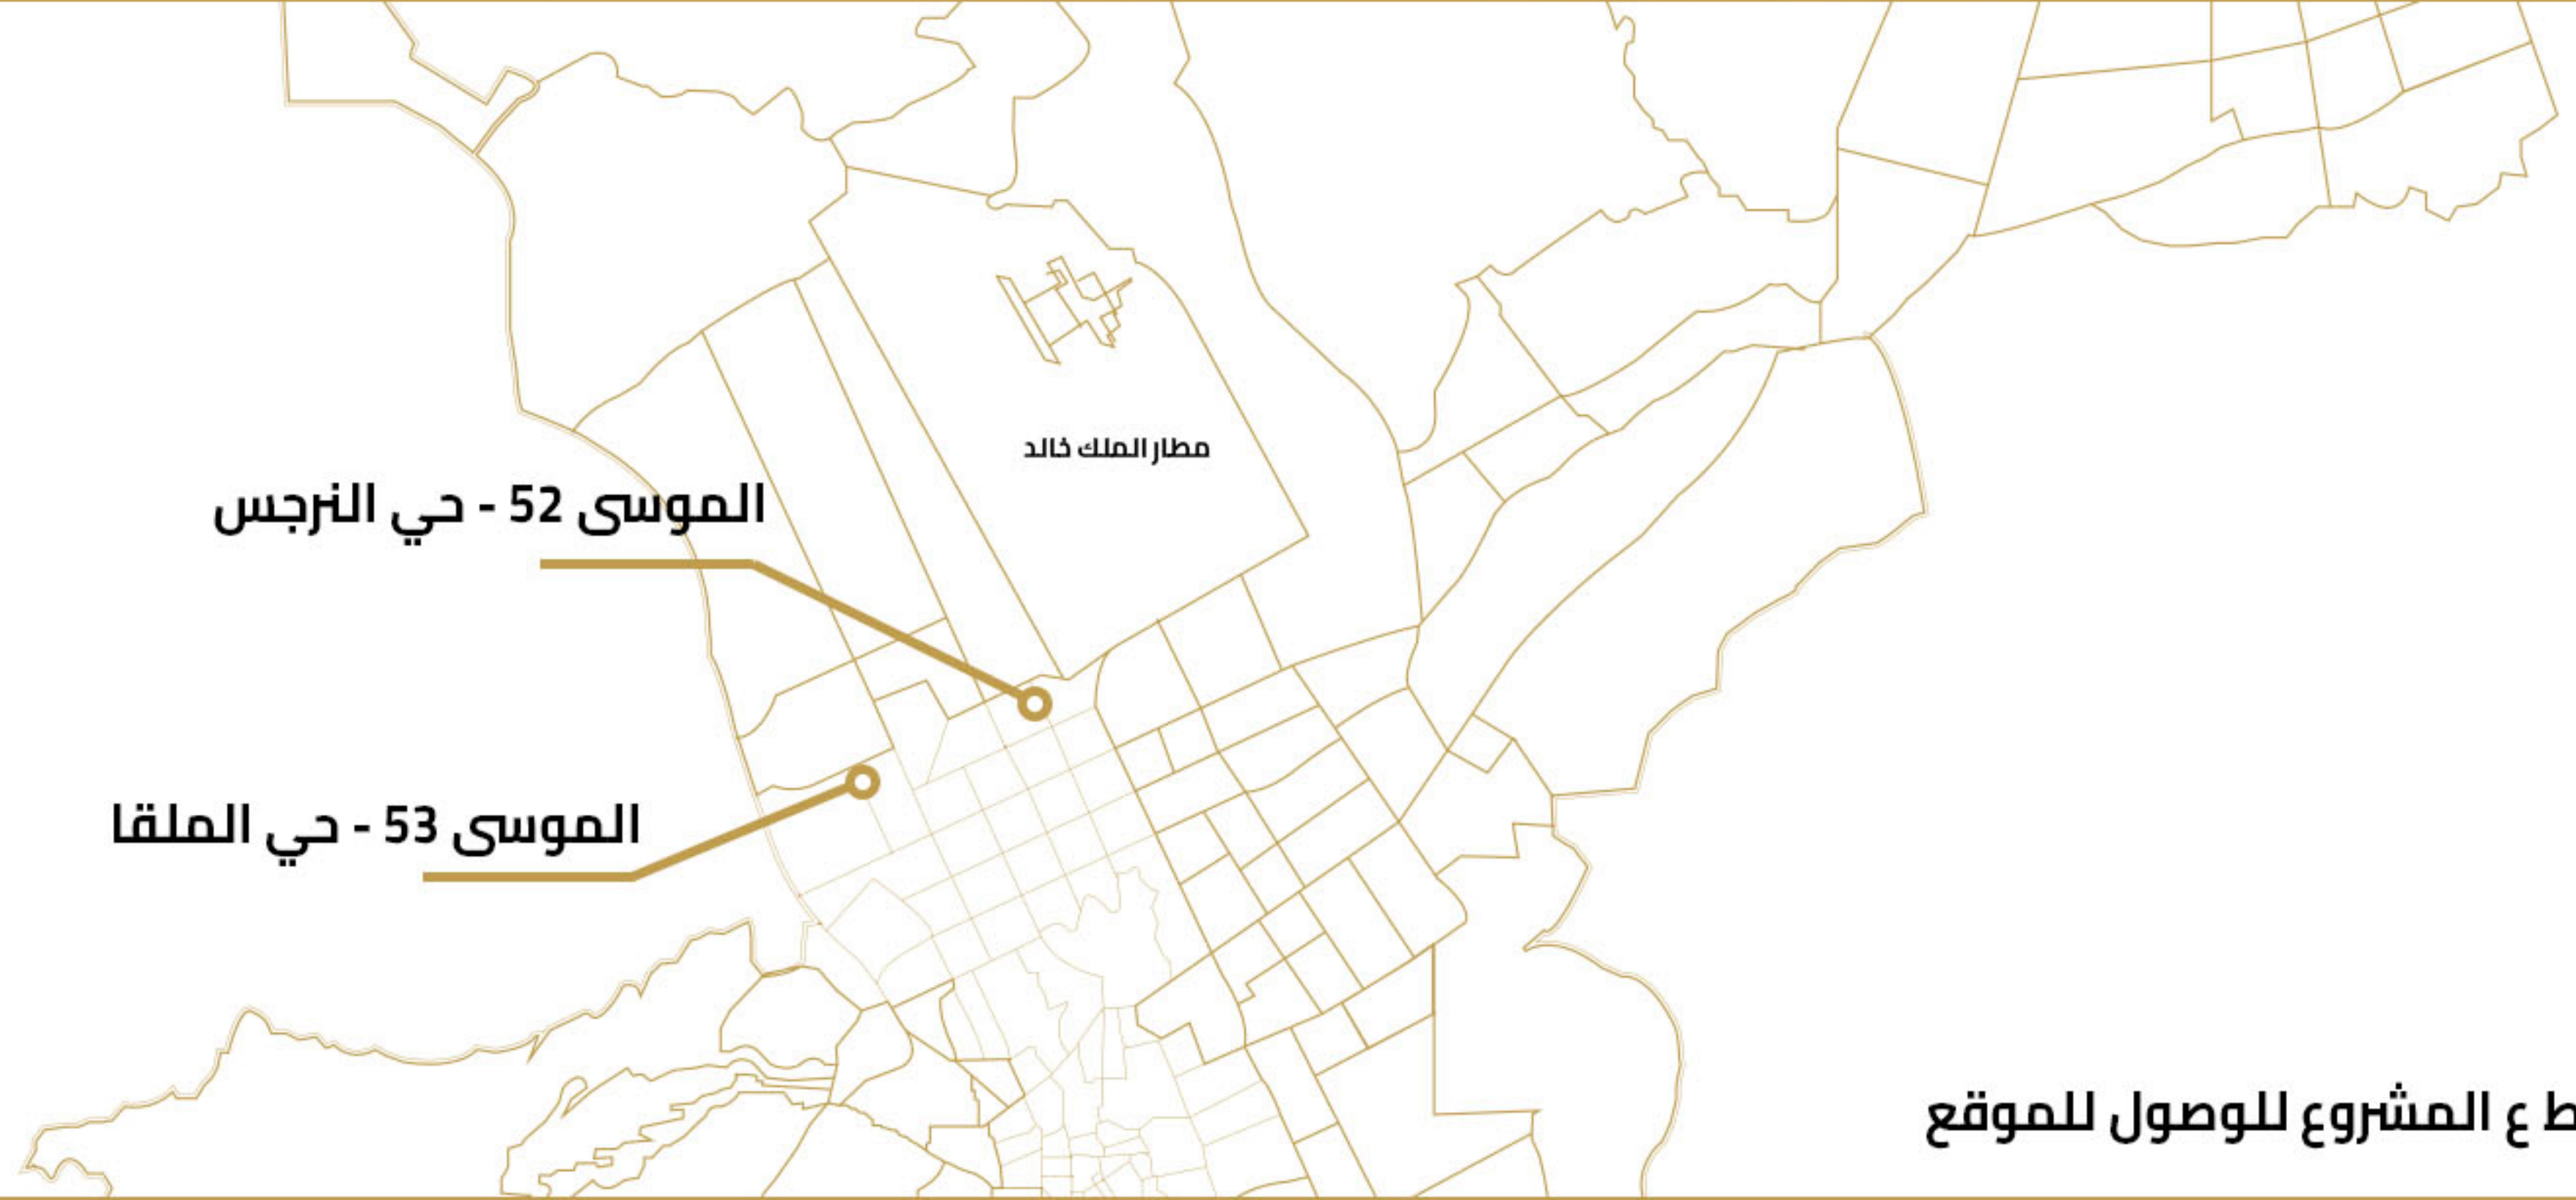

إضغط ع المشروع للوصول للموقع 


 053 8888 670

 INFO@UMAM.SA




U M A M REALTY


النماذج

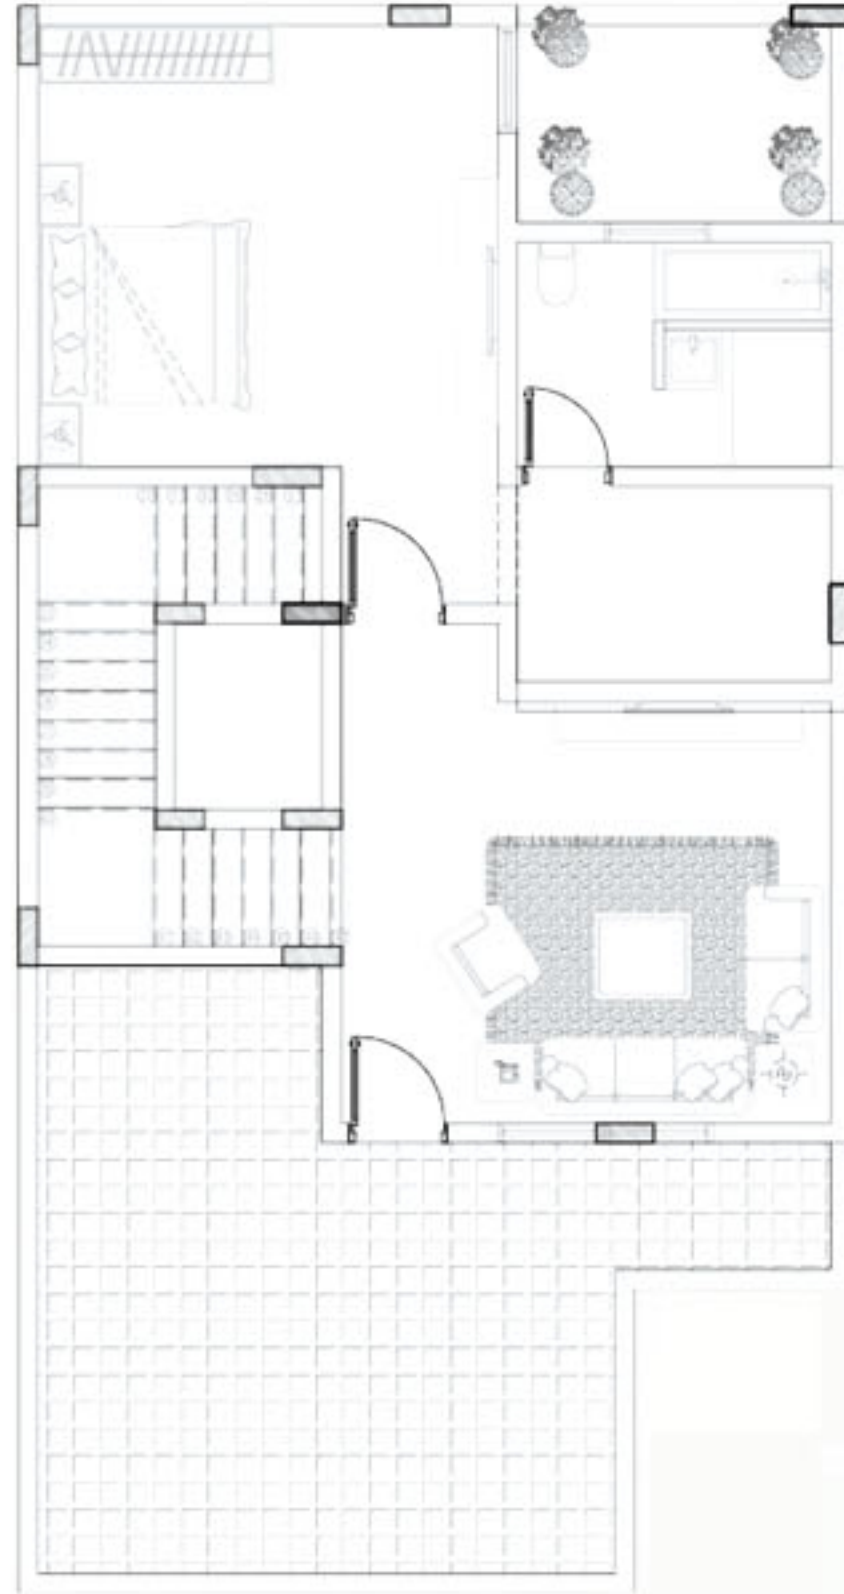

ملحق

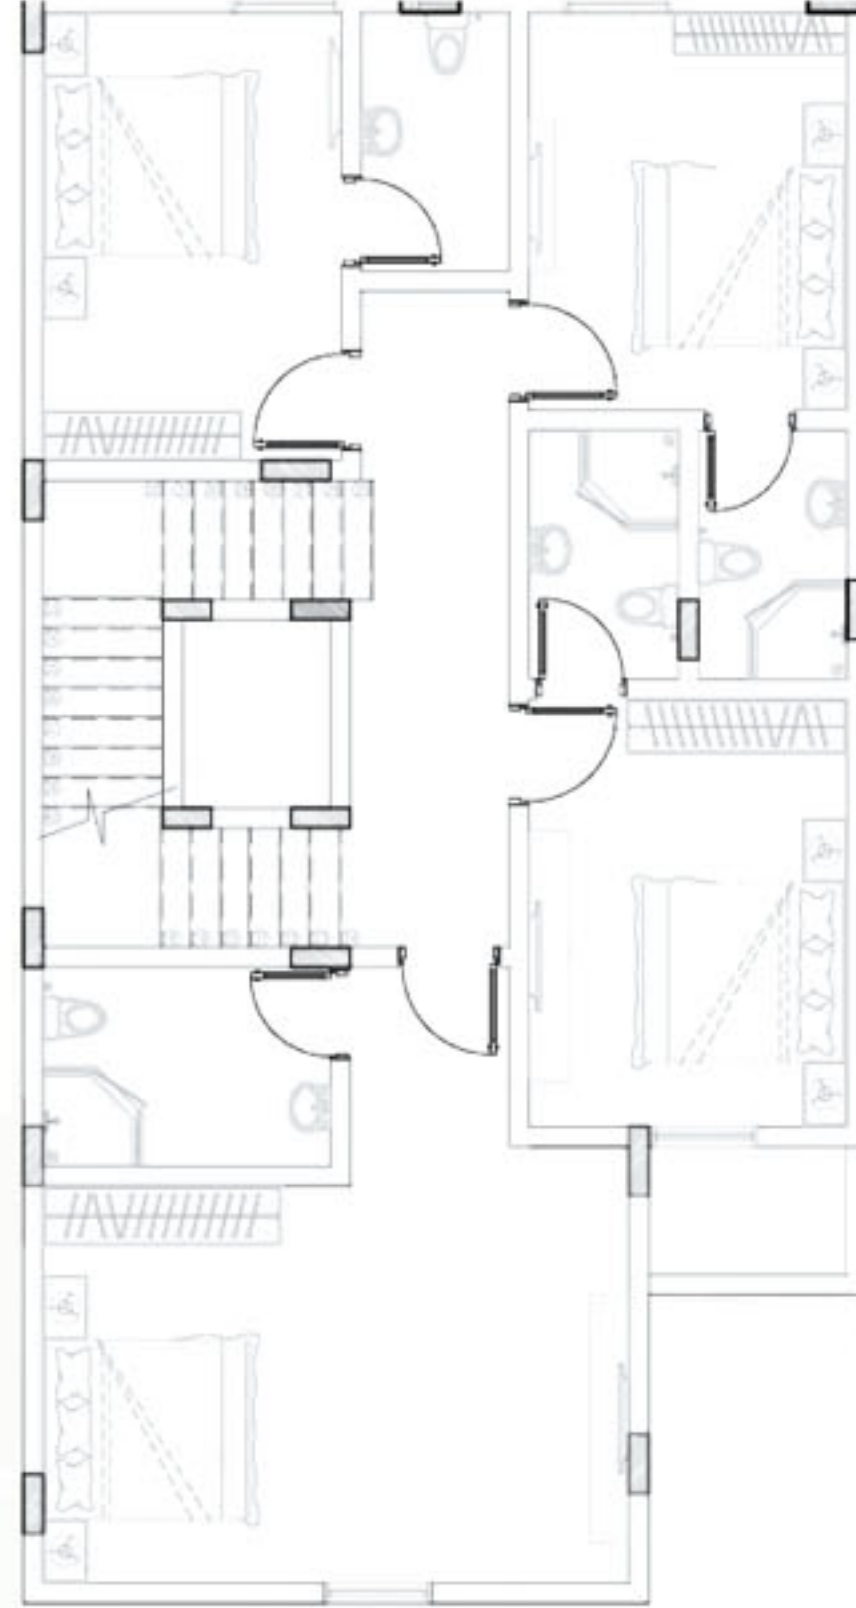

أول

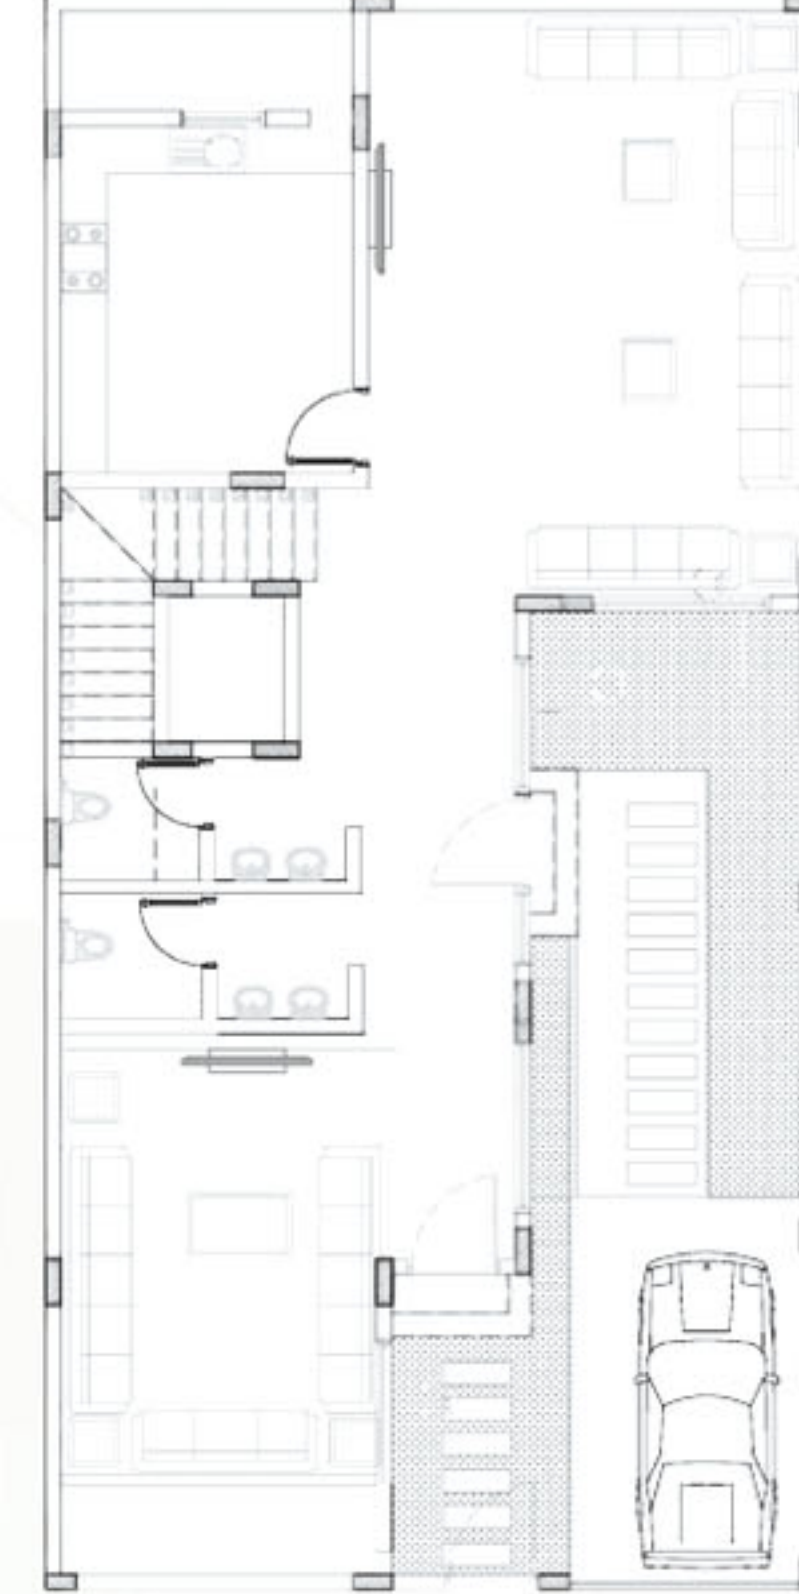

أرضي

الموسى 52 فيلا 1

المساحة
207 M²

غرفة
5

صالة
2


حمام
7

السعر 3.700.000 ريال


النماذج



ملحق

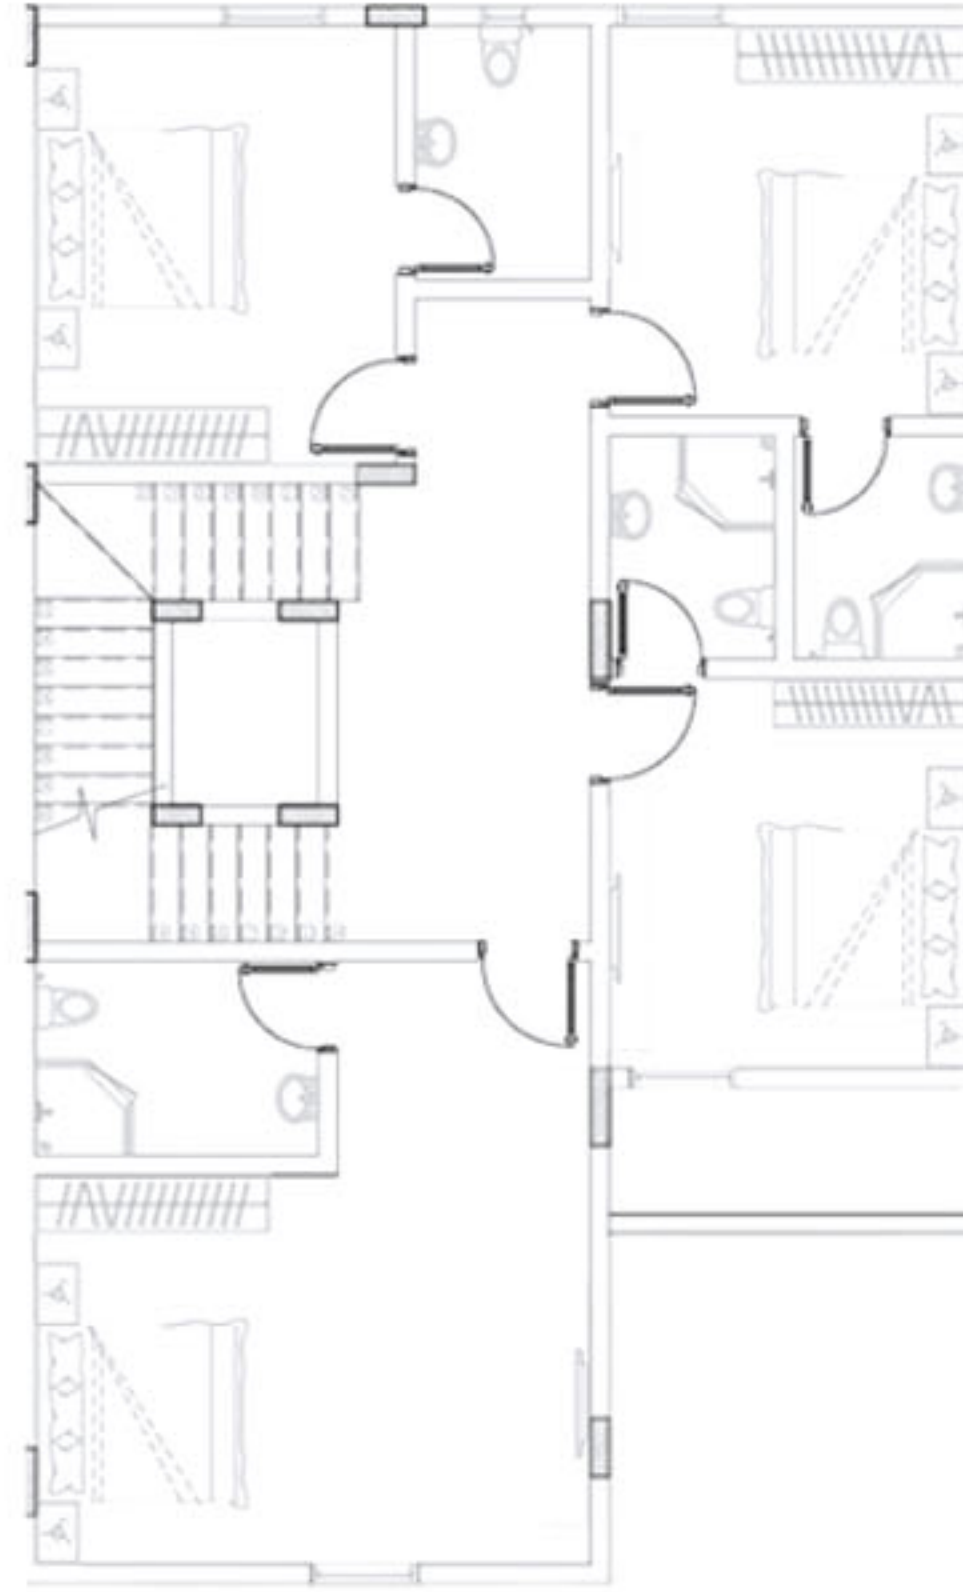

أول

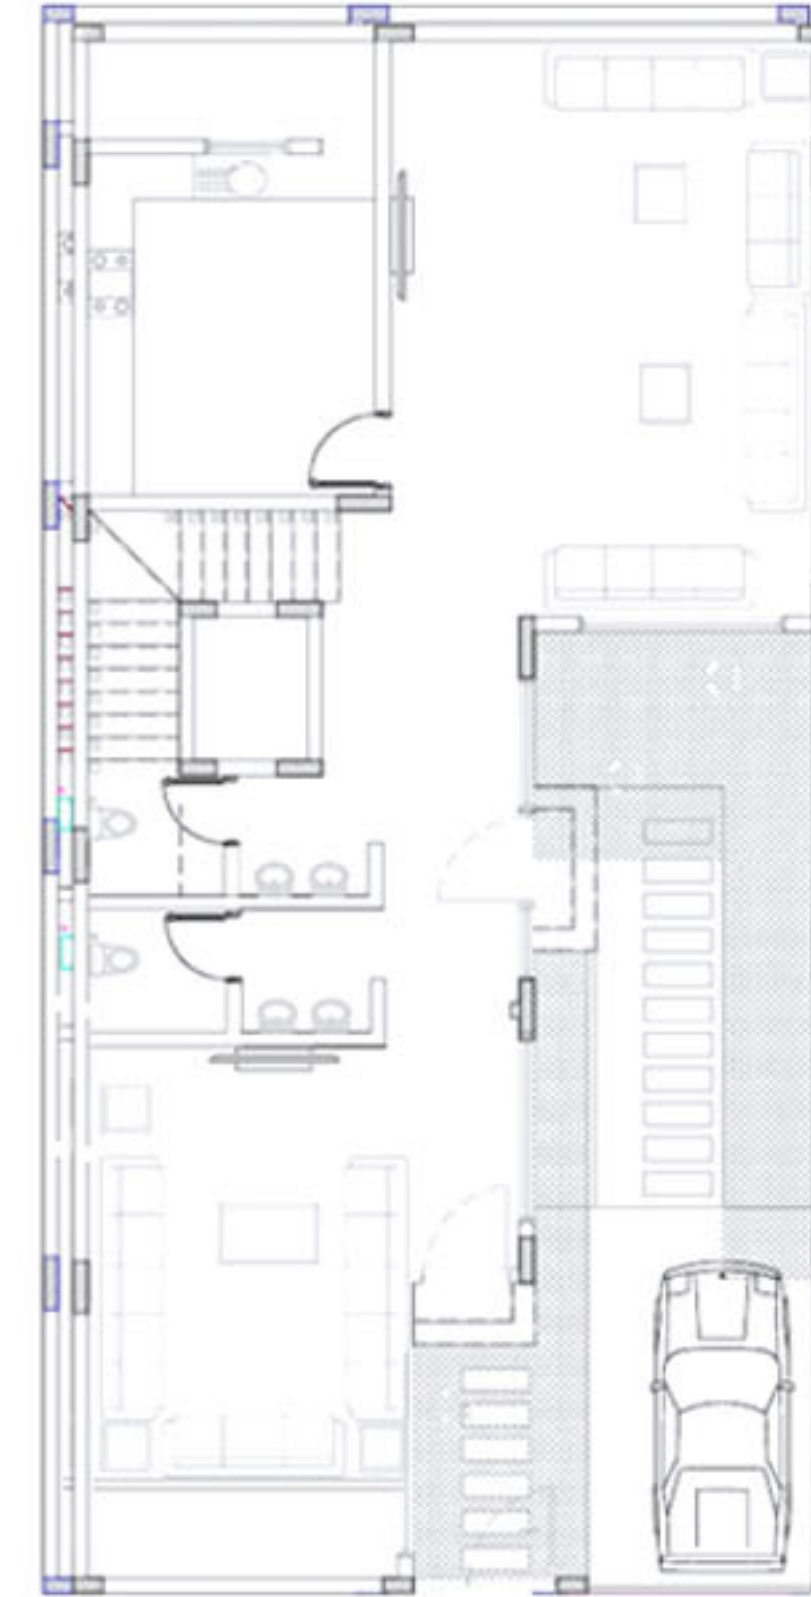

أرضي

الموسى 52 فيلا 2

المساحة
207 M²


غرفة
5

صالة
2


حمام
7

السعر 3.750.000 €


النماذج

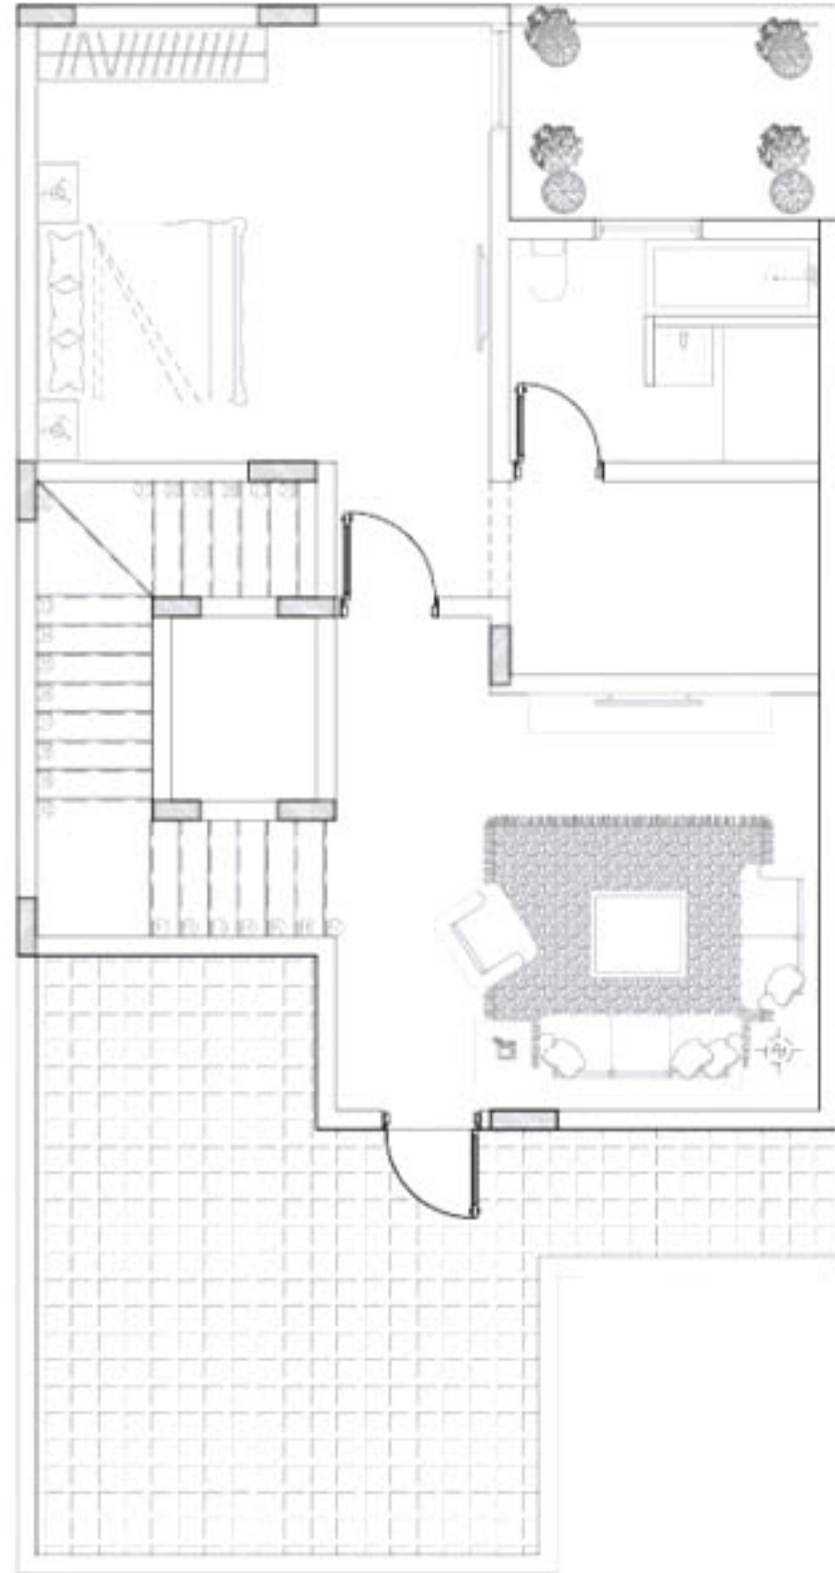

ملحق

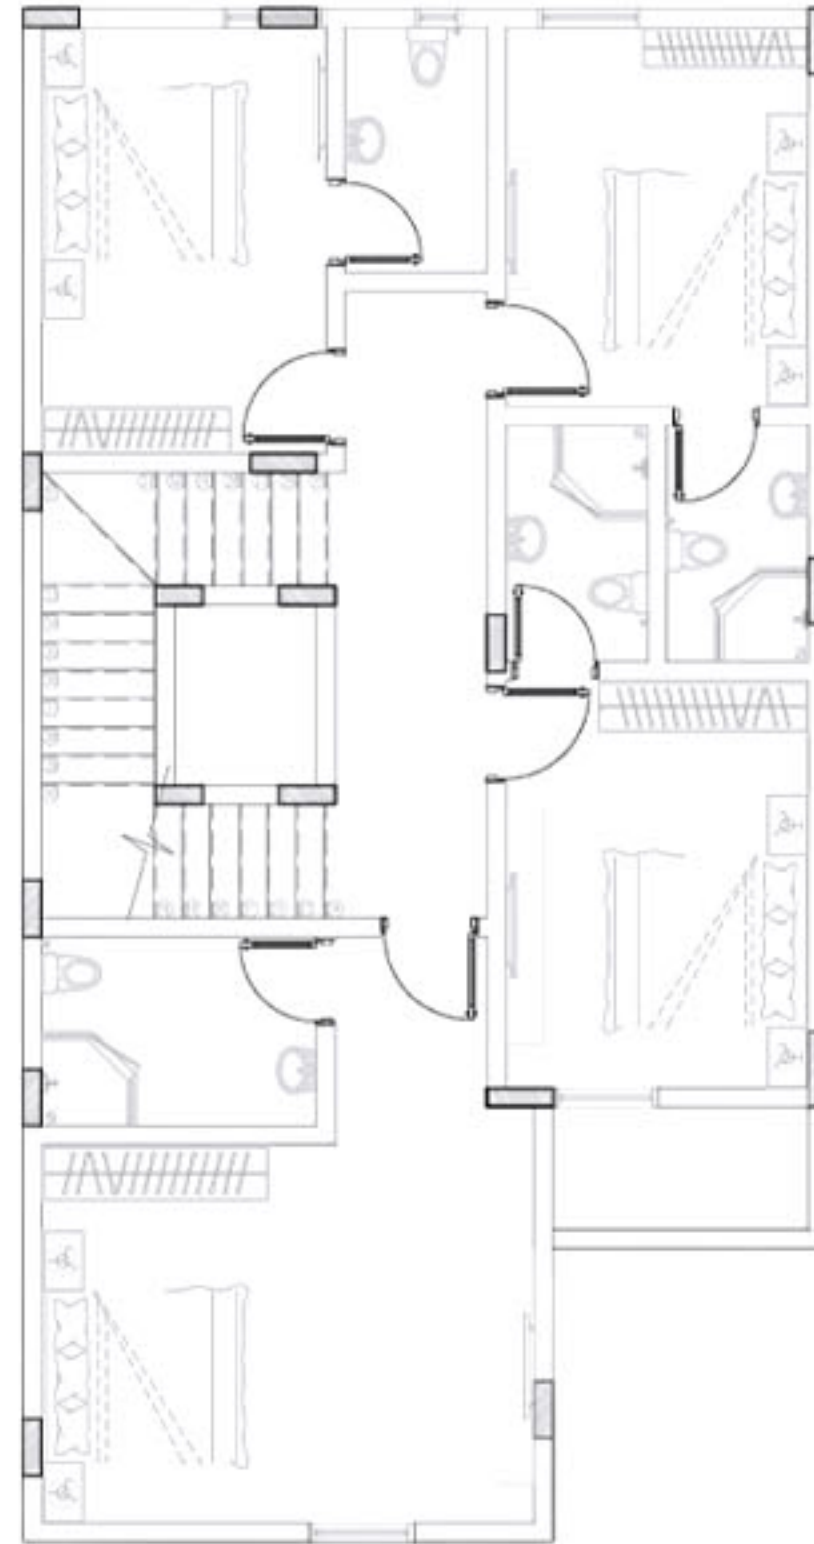

أول

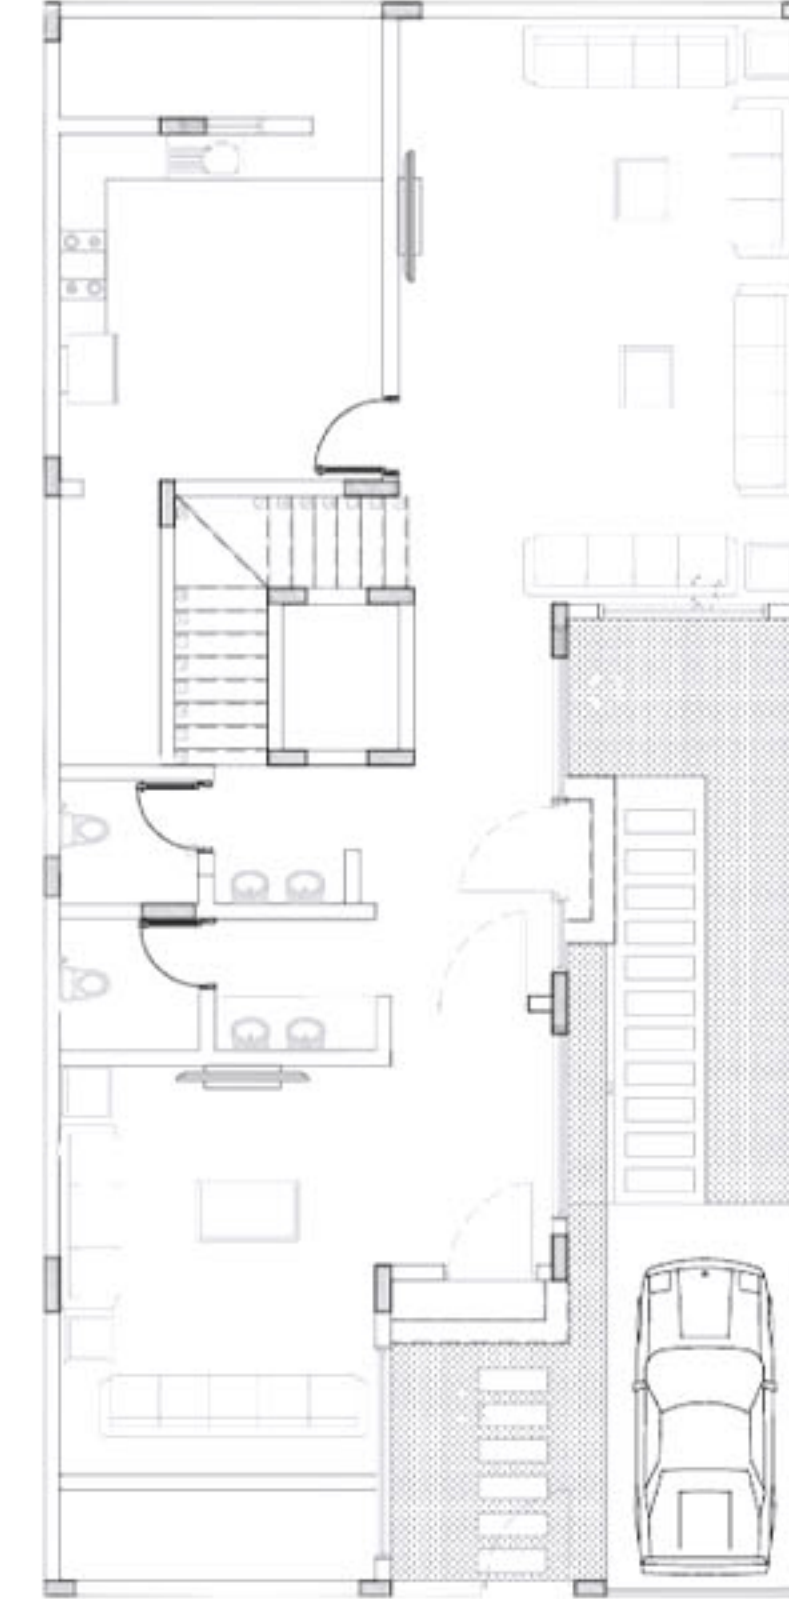

أرضي

الموسى 52 فيلا 3

المساحة
207 M²




غرفة
5

صالة
2

حمام
7

السعر 3.700.000 ريال

النماذج

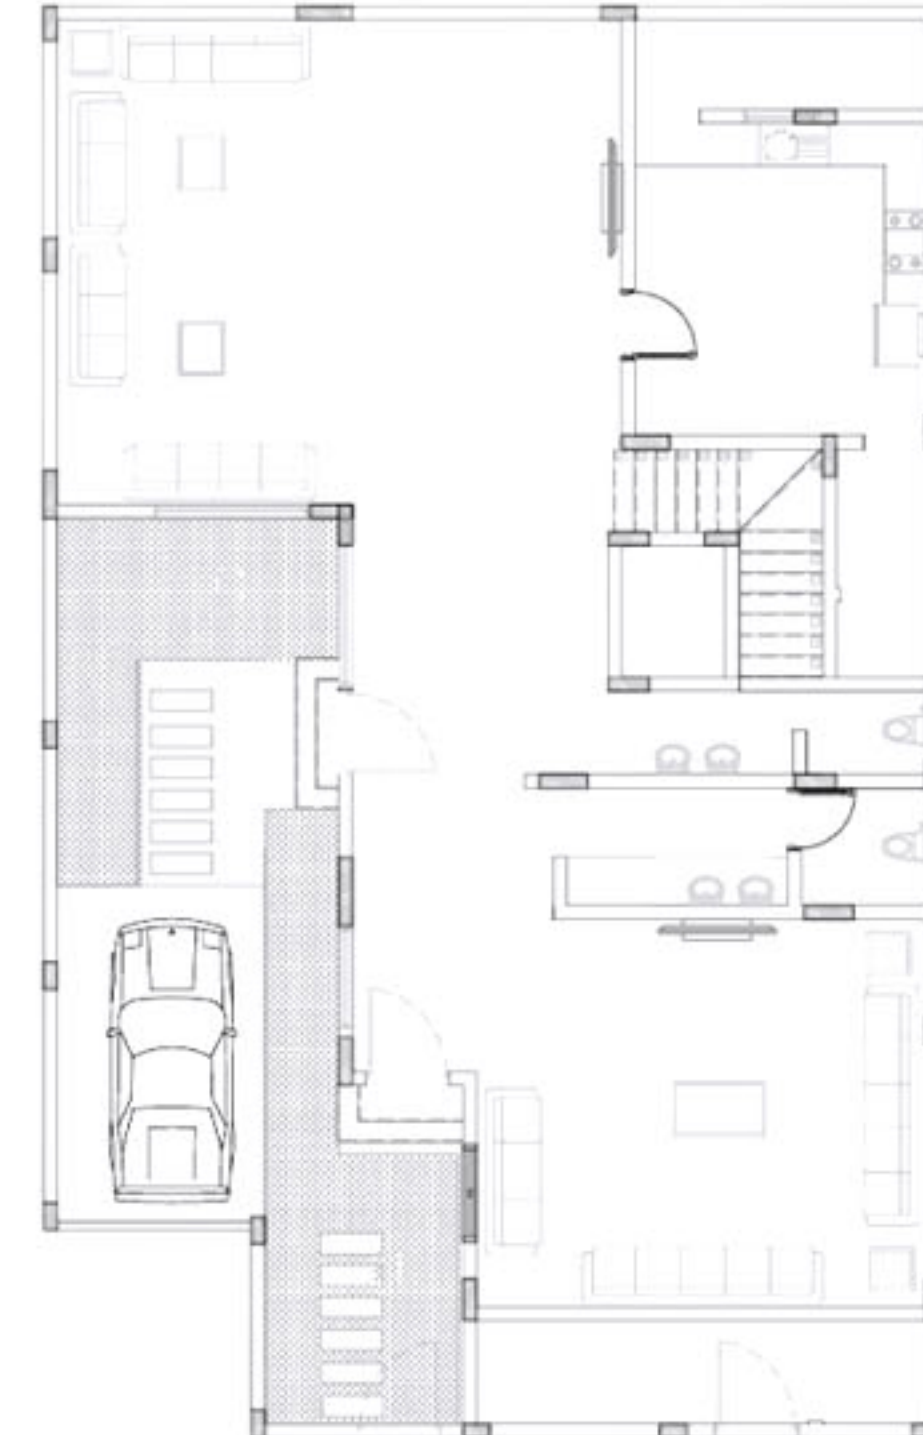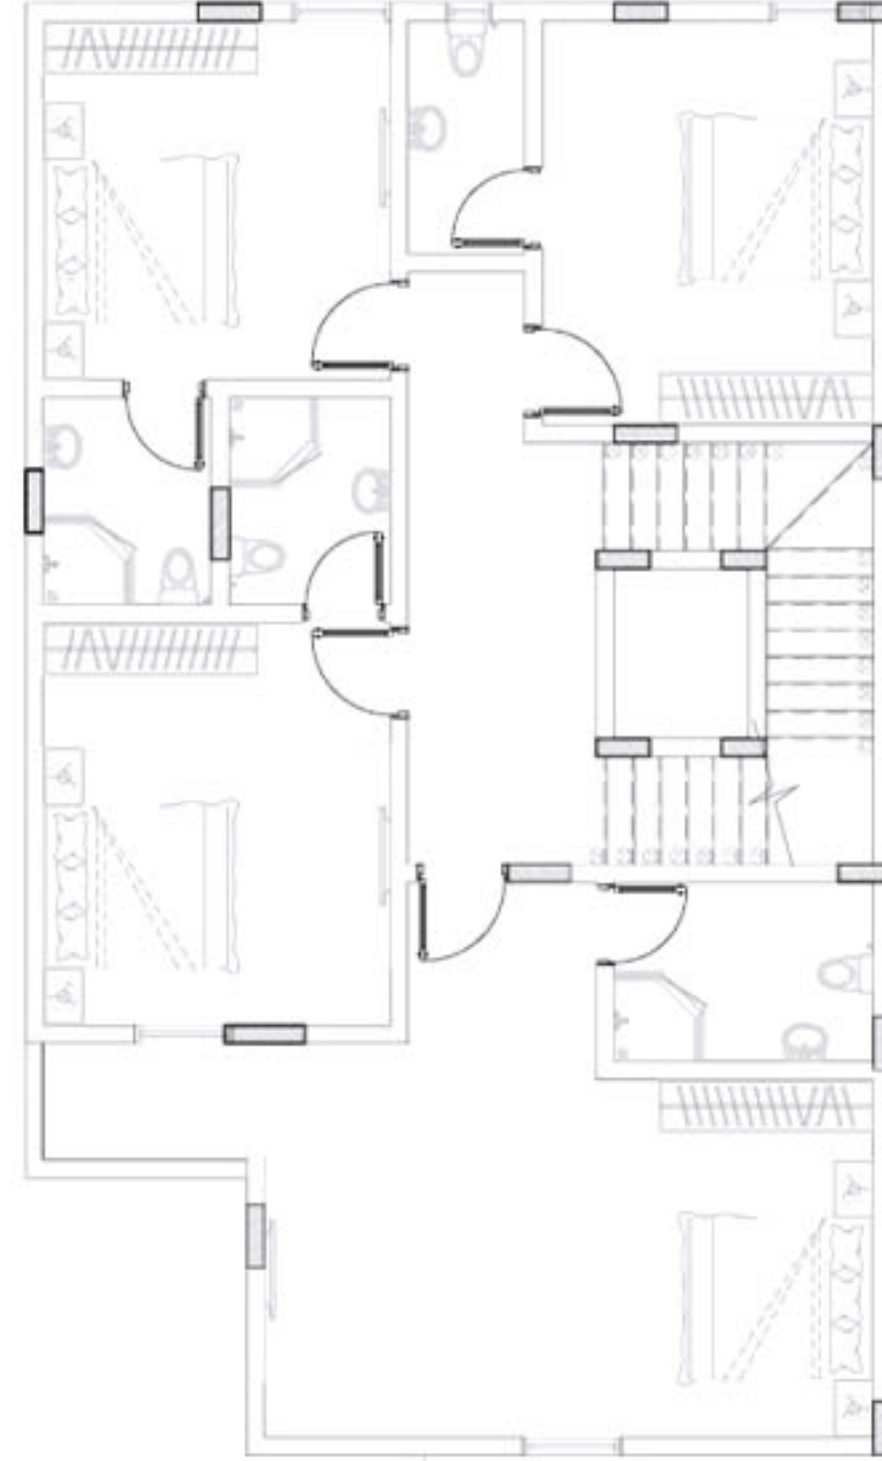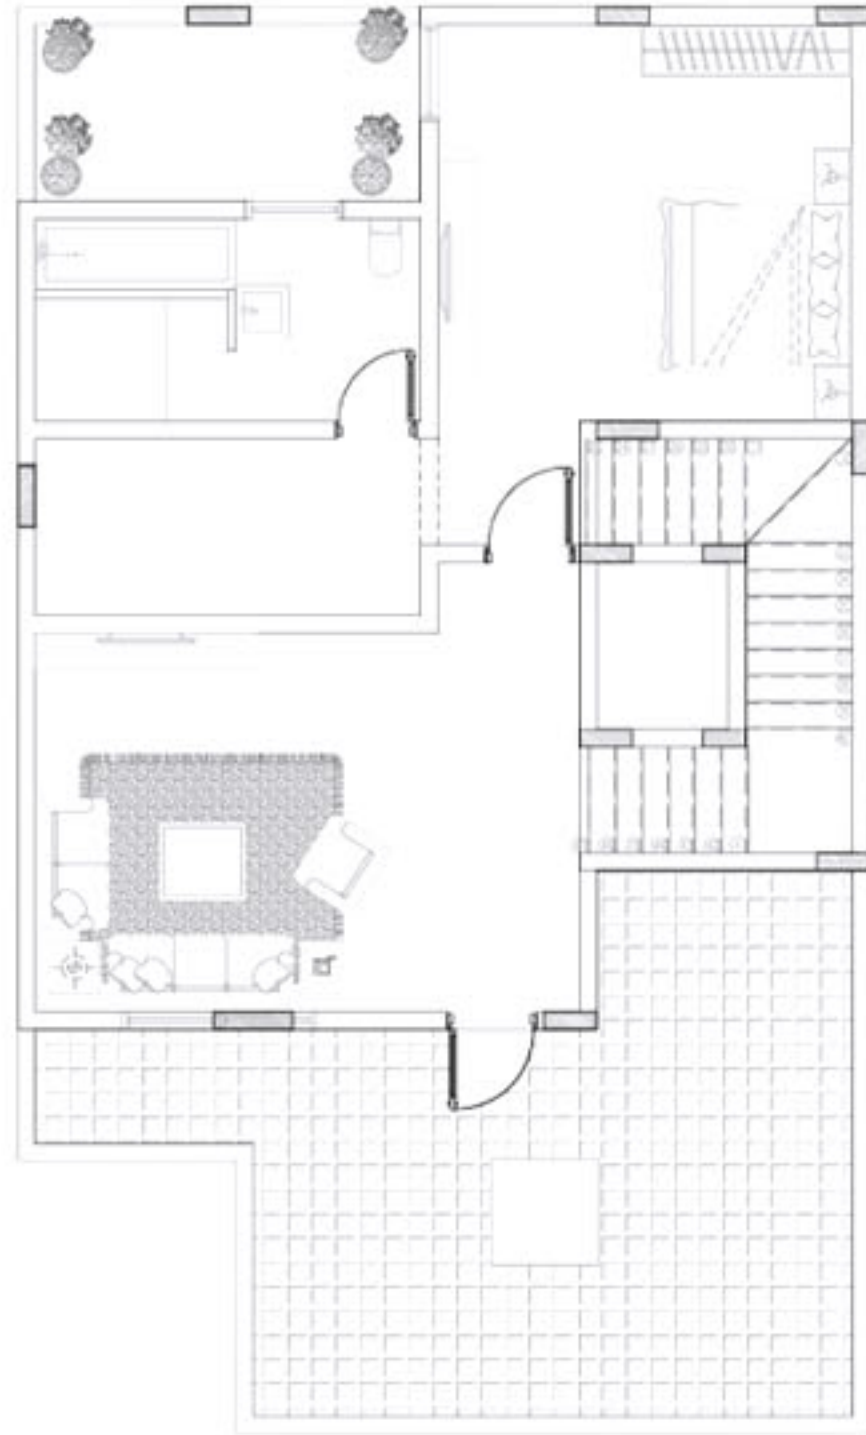

الموسى 52 فيلا 4

المساحة
268 M²

غرفة
5

صالة
2

حمام
7

السعر 4.500.000 ر.س

ملحق

أول

أرضي

النماذج



الموسى 53 فيلا 1

المساحة
200 M²

غرفة
5

صالة
2

حمام
7

السعر 3.950.000 ريال

ملحق

أول

أرضي

النماذج



الموسى 53 فيلا 2

المساحة
200 M²

غرفة
5

صالة
2

حمام
7

السعر 4.000.000

ملحق

أول

أرضي

النماذج



الموسى 53 فيلا 3

المساحة
200 M²

غرفة
5

صالة
2

حمام
6

السعر 4.150.000 ريال

ملحق

أول

أرضي

النماذج



الموسى 53 تاون هاوس

المساحة ↗ ↘
351,11 M² ↖ ↙

غرفة
5 

صالة
2 

حمام
7 

السعر 2.900.000 ر.س

أمم العقارية

053 8888 670 |      
INFO@UMAM.SA | UMAM REALTY

النماذج



الموسى 53 ينت هاوس

المساحة
351,11 M²

غرفة
4

صالة
1

حمام
5

السعر 2.600.000

VILLA 01







U M A M
UMAM REALTY
أمم العقارية

للحجز والإستفسار

☎ 053 8888 670 |      
☎ 053 5688 665 | UMAM REALTY
☎ 059 2121 922 | INFO@UMAM.SA